




Ansicht Süden

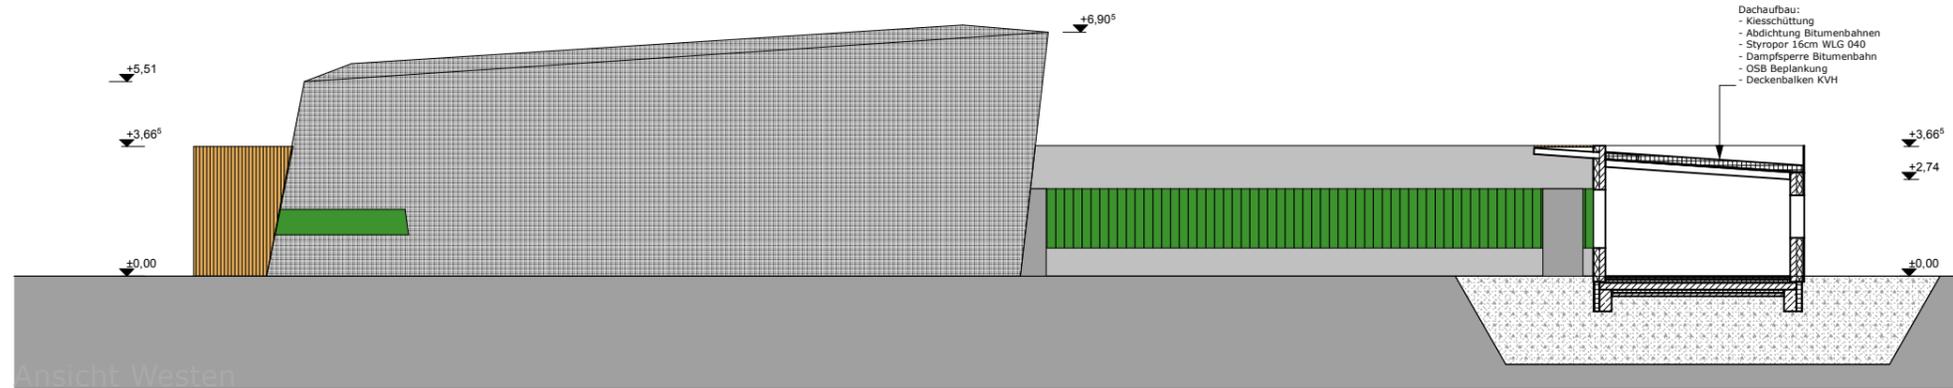

Ansicht Westen

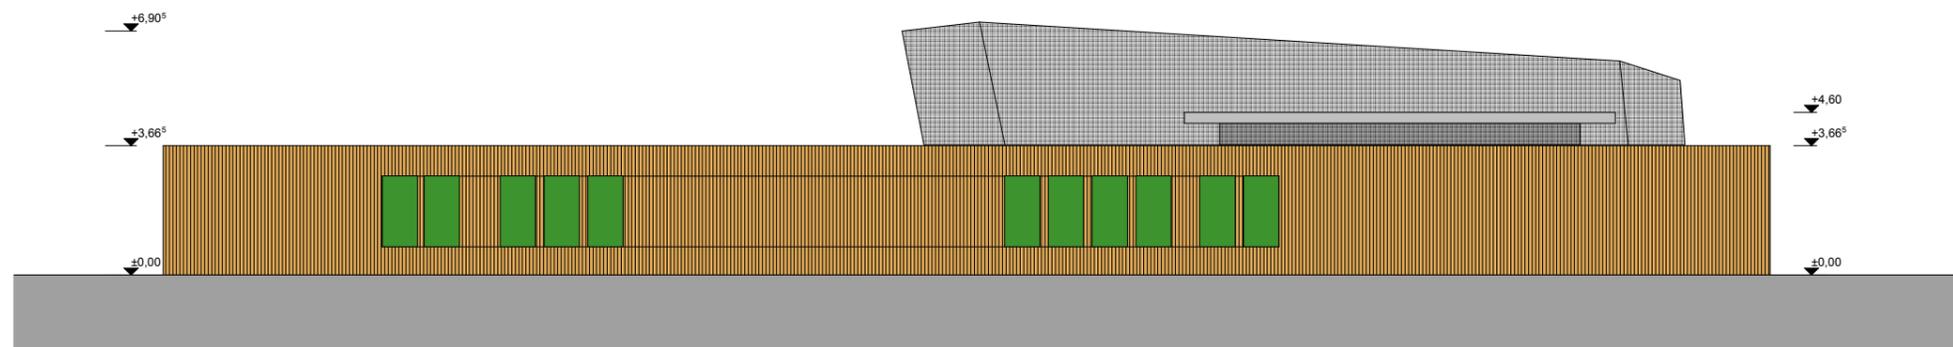

Ansicht Osten

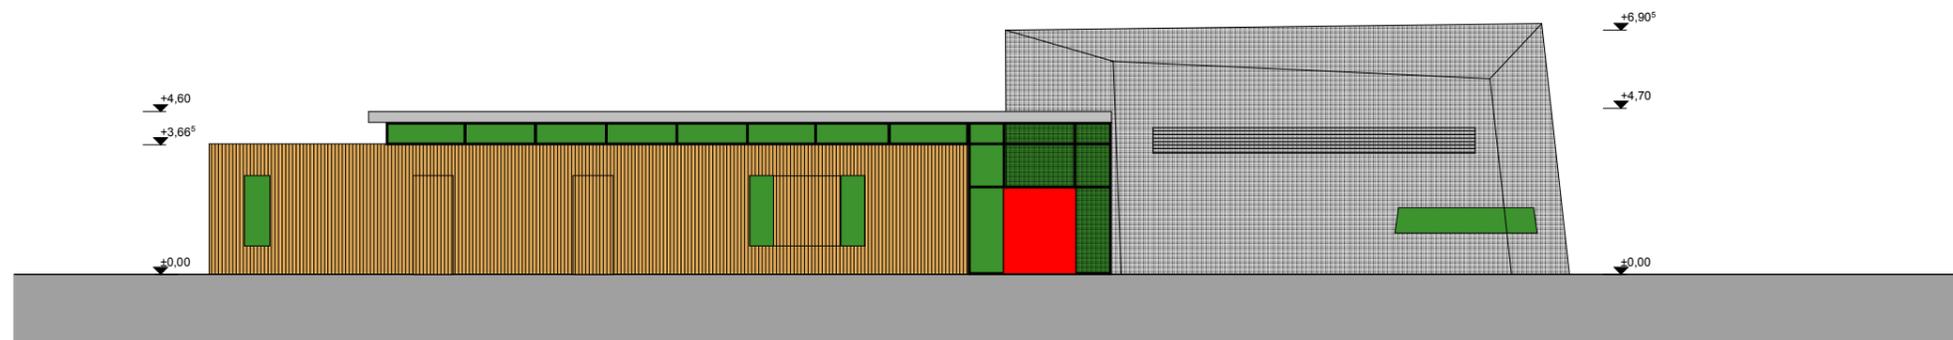

Ansicht Norden

LEGENDE

-  Bodenaustausch / Füllsand
-  Beton (unbewehrt)
-  Beton (bewehrt)
-  Mauerwerk KS
-  Wärmedämmung PS
-  Wärmedämmung Miwo
-  Holz

0,00 = OKFFB = ^ 14,10mHN

Zeichnungen sind nur mit Freigabevermerk der Architekten zur Ausführung freigegeben.

Alle Masse sind am Bau vor der Ausführung verantwortlich zu prüfen!
Dimensionierung aller Bauteile nach statischer Erfordernis -
Abweichungen vom Dargestellten sind mit dem Architekten abzustimmen.

index	datum	änderung	bearbeitet	freigegeben
a	04.10.2011	Anpassung Grundriss	NK	CB
b	12.10.2011	Achsen, Tür- und Fensternummern, Raumhöhen	NK	CB
c	02.11.2011	Bauteilaufbauten	NK	CB
d	16.11.2011	Planunterlagen EWBAU	NK	CB

matrix Architektur		
bauvorhaben	1008 Ersatzneubau JAZ e.V. Lindenstraße 3b 18055 Rostock	
planinhalt	Ansichten	EW-Bau planungsphase
auftraggeber	KOE Ulmenstraße 44 18057 Rostock	
nutzer	JAZ e.V. Jugendalternativzentrum	
architekt	matrix architektur gmbh Ludwigstrasse 17, 18055 Rostock post@matrix-architektur.de tel.: 0381 - 444 359 0	
	plotdatum 17.11.2011	format DIN A3
		zeichnung E-511