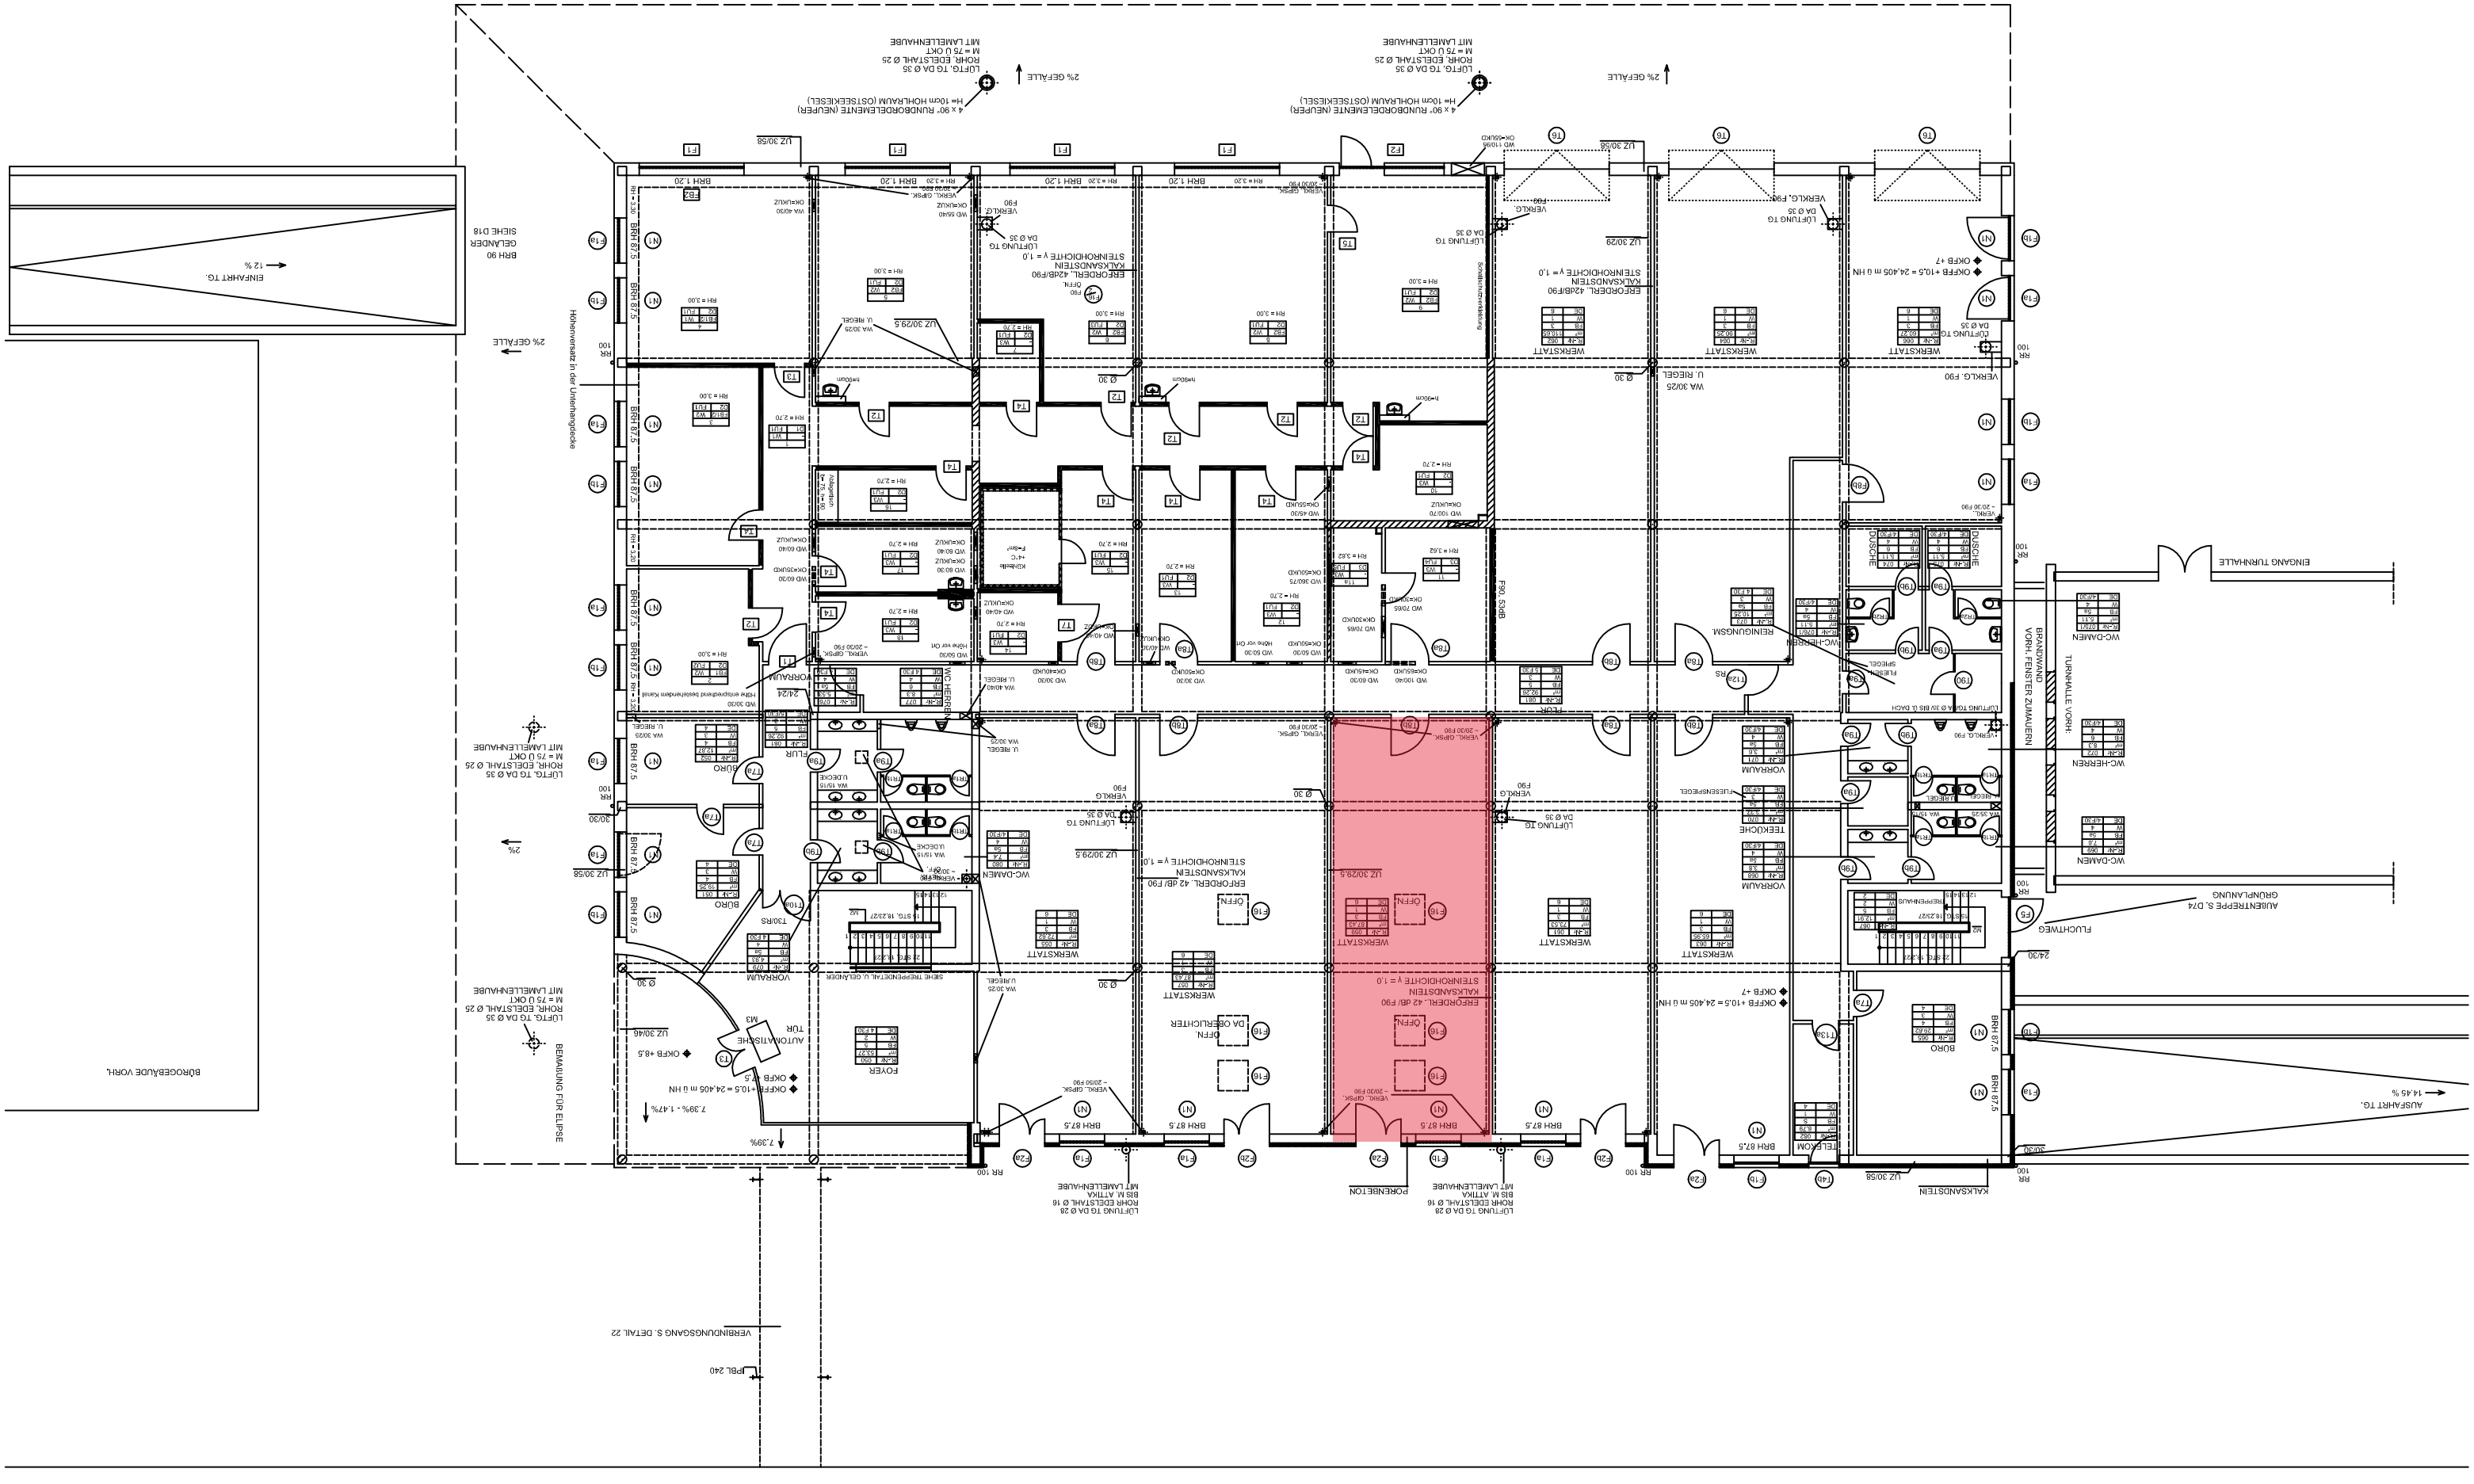
2% GEFÄLLE
4 x 90° RUNDBORDELEMENTE (NEUPER) H= 10cm HOHLRAUM (OSTSEEKIESEL)
LÜFTG. TG DA Ø 35 ROHR. EDELSTAHL Ø 25 M = 75 Ü OKT MIT LAMELLENHAUBE
LÜFTUNG TG DA Ø 35
ERFORDERL. 42dB/F90 KALKSANDSTEIN STEINROHDICHTE γ = 1,0
OKFB +10,5 = 24,405 m ü HN
OKFB +7
VERKLG. F90
WERKSTATT
WERKSTATT
WERKSTATT