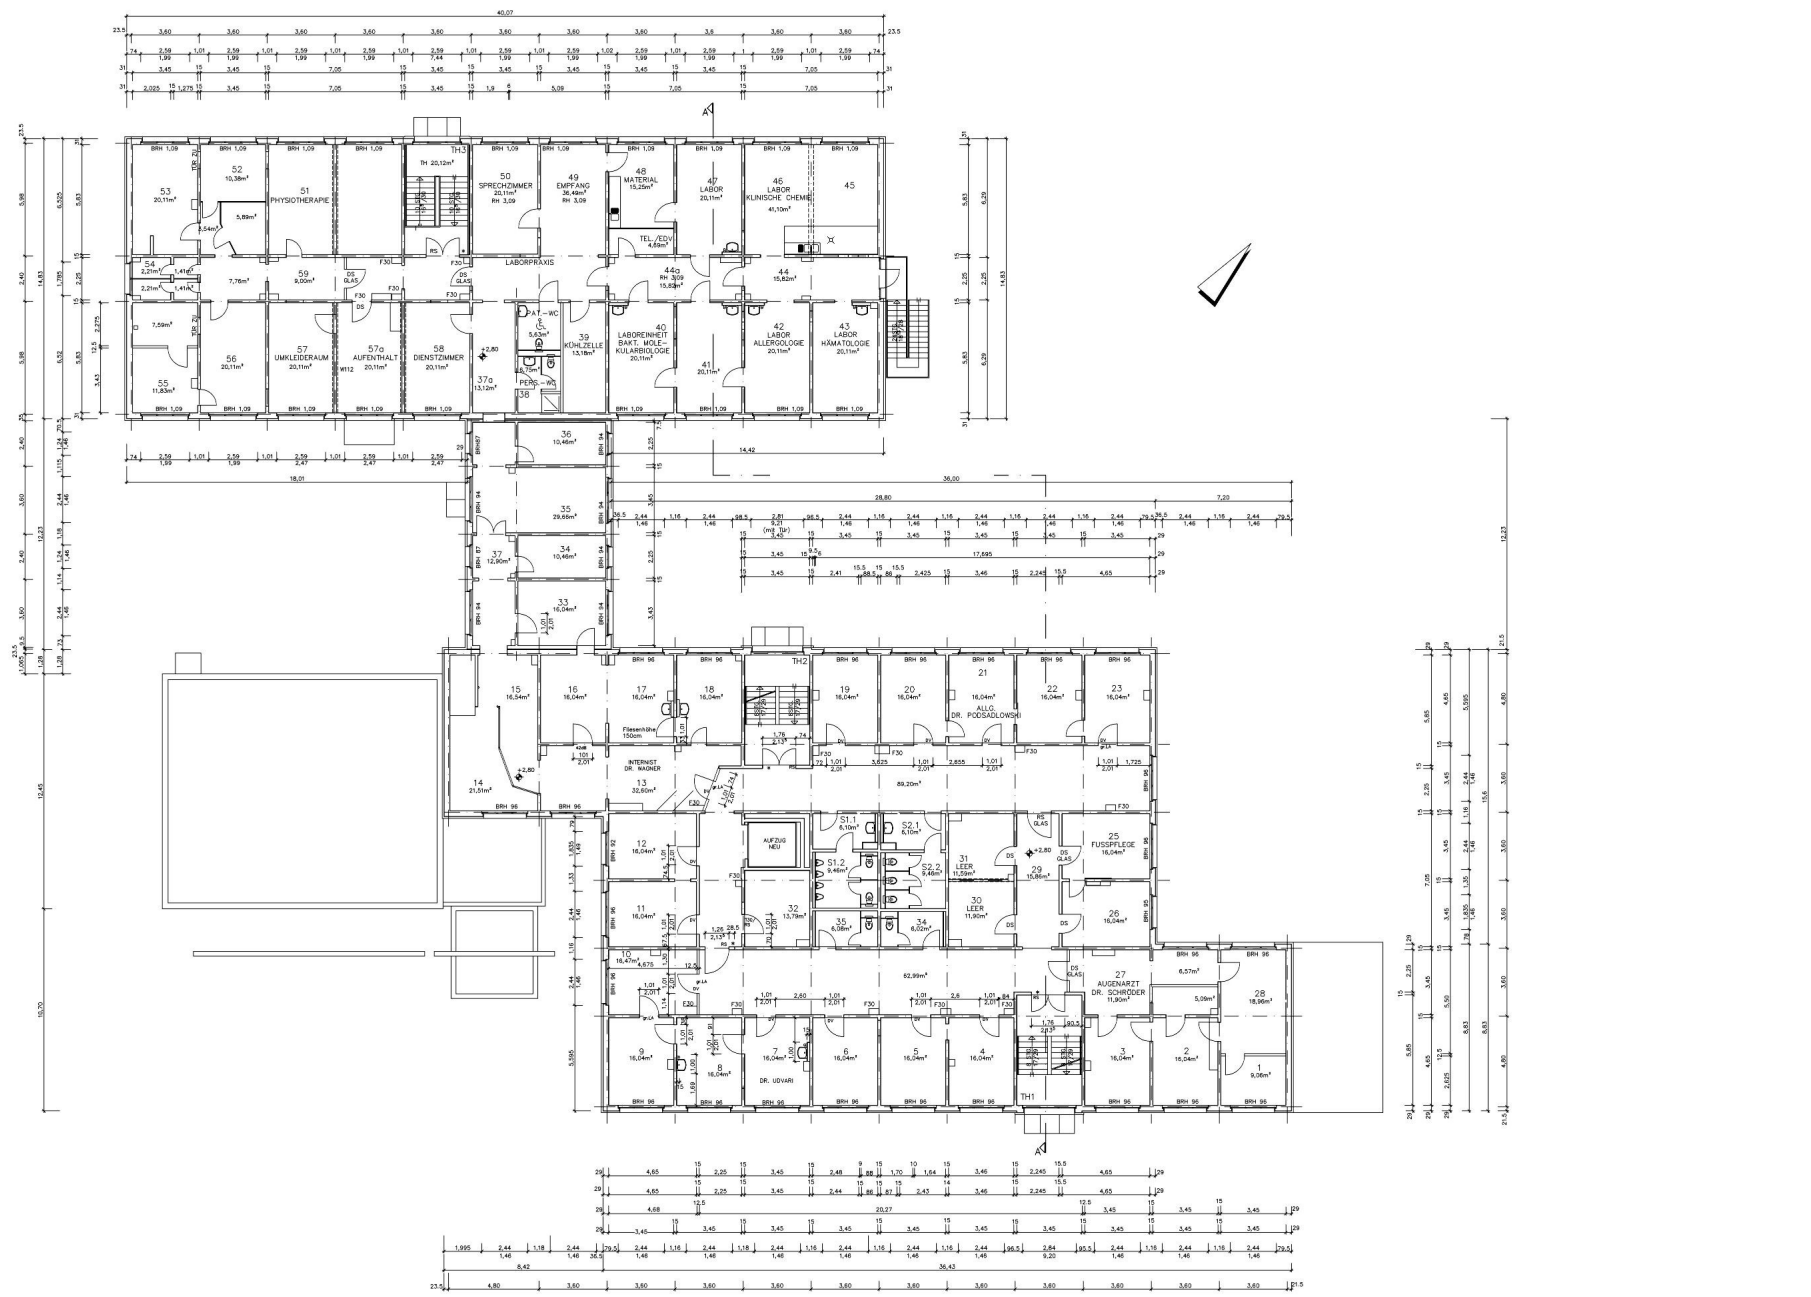

Bauvorhabe	ÄRZTEHAUS DIERKOW HANNES-MEYER-PLATZ 7, 18146 ROSTOCK	Nr.-Nr.	G 3
		Maßstab	1: 100
		Datum	14.12.2011
Blattbezeichnung	GRUNDRISS 1. OBERGESCHOSS – AKTUELLER STAND	Unterschrift	
Bauherr	KOMMUNALE OBJEKTBEWIRTSCHAFTUNG UND –ENTWICKLUNG ULMENSTRASSE 44 18057 ROSTOCK	ARCHITEKTURBÜRO ALBERT UND BEYER Hinter dem Rathaus 3, 18055 Rostock Tel. 0381/49798-0 Fax 0381/49798-20	